


Обзорная схема расположения объекта:
 «Магистральный газопровод «Уренгой-Челябинск», 2 нитка, инв. № 000012, 1685,8 км. ВТД ЛЧ км
 4,8 - км 32»

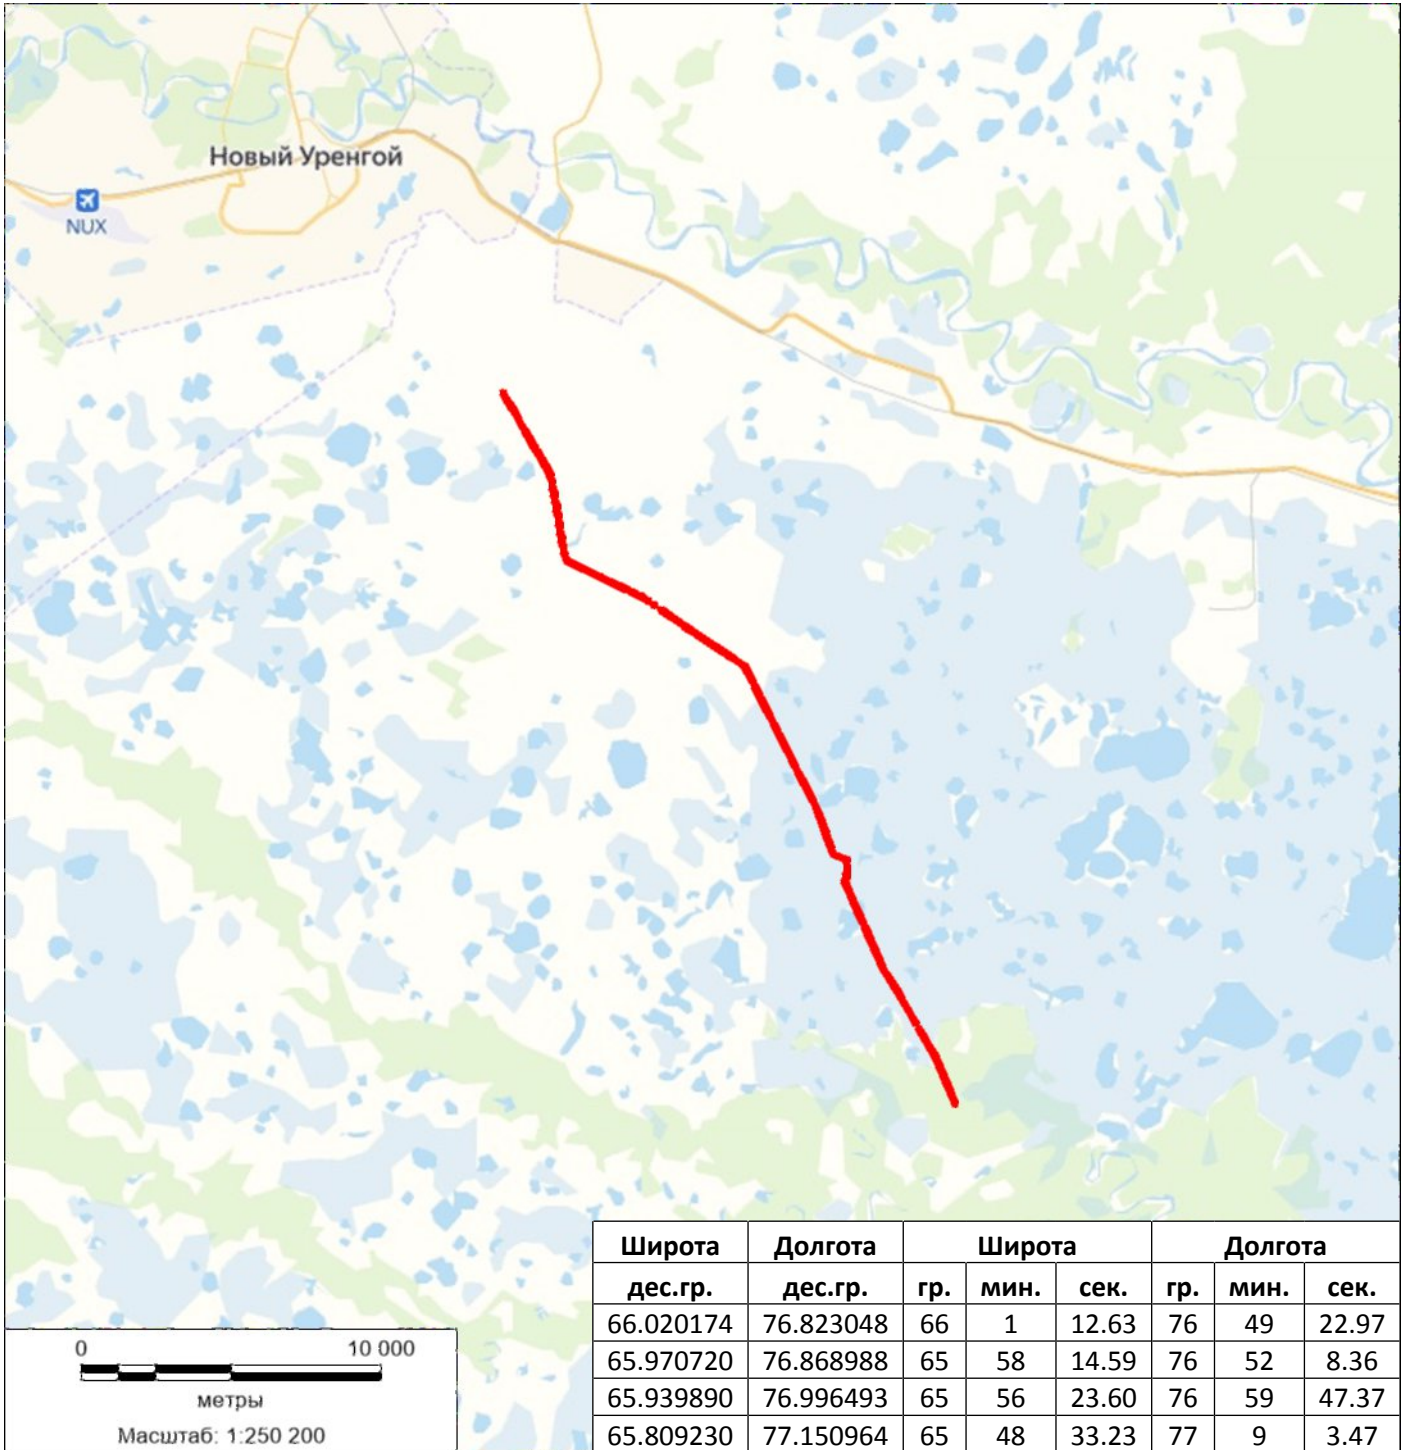

Площадь землепользования - 65,5776 га

УСЛОВНЫЕ ОБОЗНАЧЕНИЯ:

территория испрашиваемого земельного участка



Заявитель: _____ (_____)
 Ф.И.О. Подпись

Сотрудник АУ «Центр охраны культурного наследия» _____ (_____)
 Ф.И.О. Подпись