



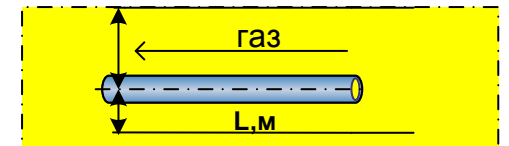


Схема монтажных площадок, проездов и переездов при проведении работ по шурфованию и замене дефектных участков на МГ «Уренгой - Челябинск» 2 нитка 1685,8 км, инв. № 000012, участок км 4,8 – км 66

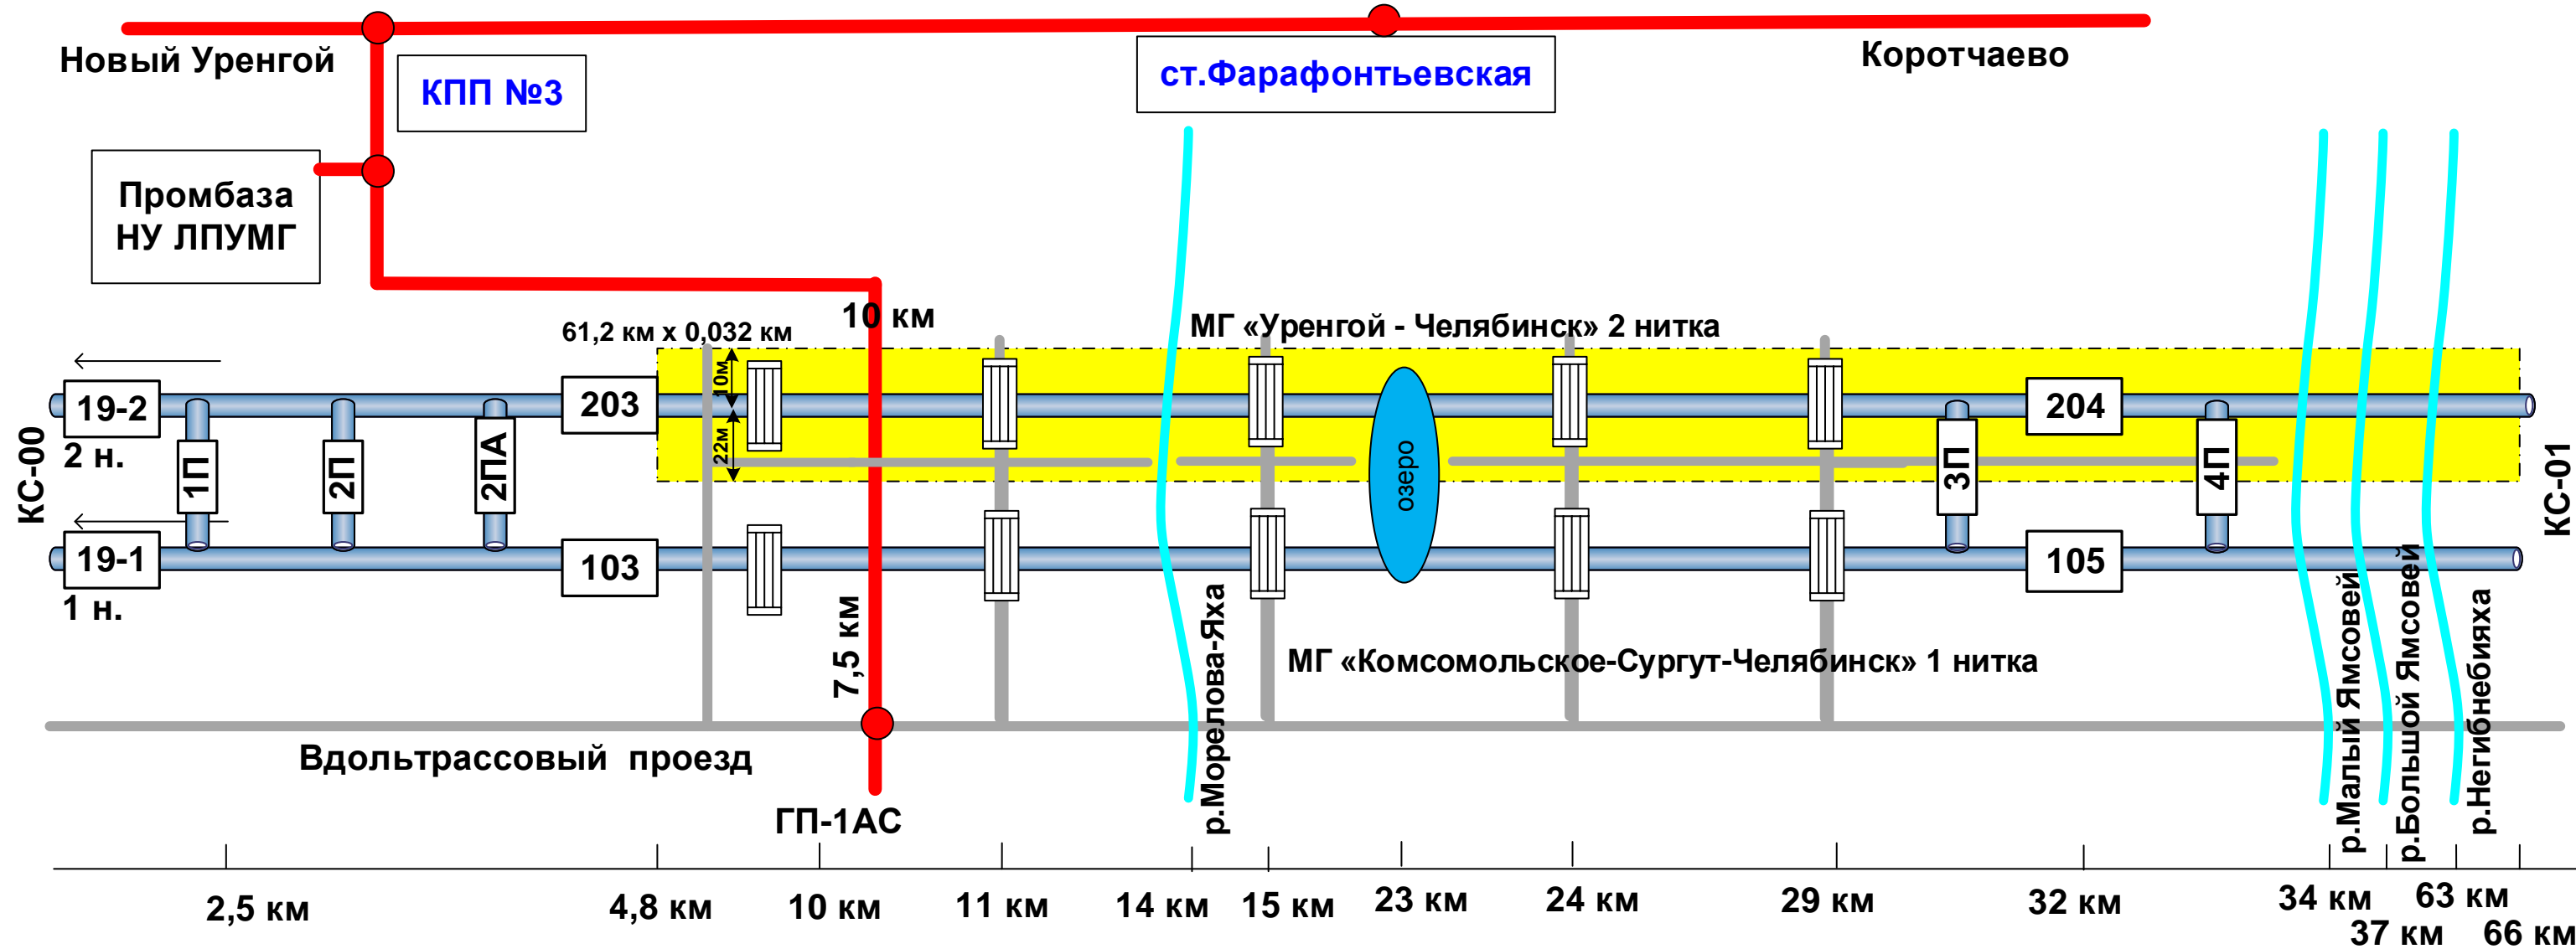

-  - автодороги с твердым покрытием
 -  - временные подъездные автодороги
 -  - магистральные газопроводы
 -  - зона возможного проведения работ (шурфовка, ремонт)
- 61,2 км x 0,032 км

Мастер линейно-эксплуатационной службы
Ново-Уренгойской промплощадки



В.Ю. Балабанов